


GROUPE SCOLAIRE MOULIN A VENT

VEGETALISATION ET DESIMPERMEABILISATION DE LA COUR ELEMENTAIRE

PLAN MASSE PROJET

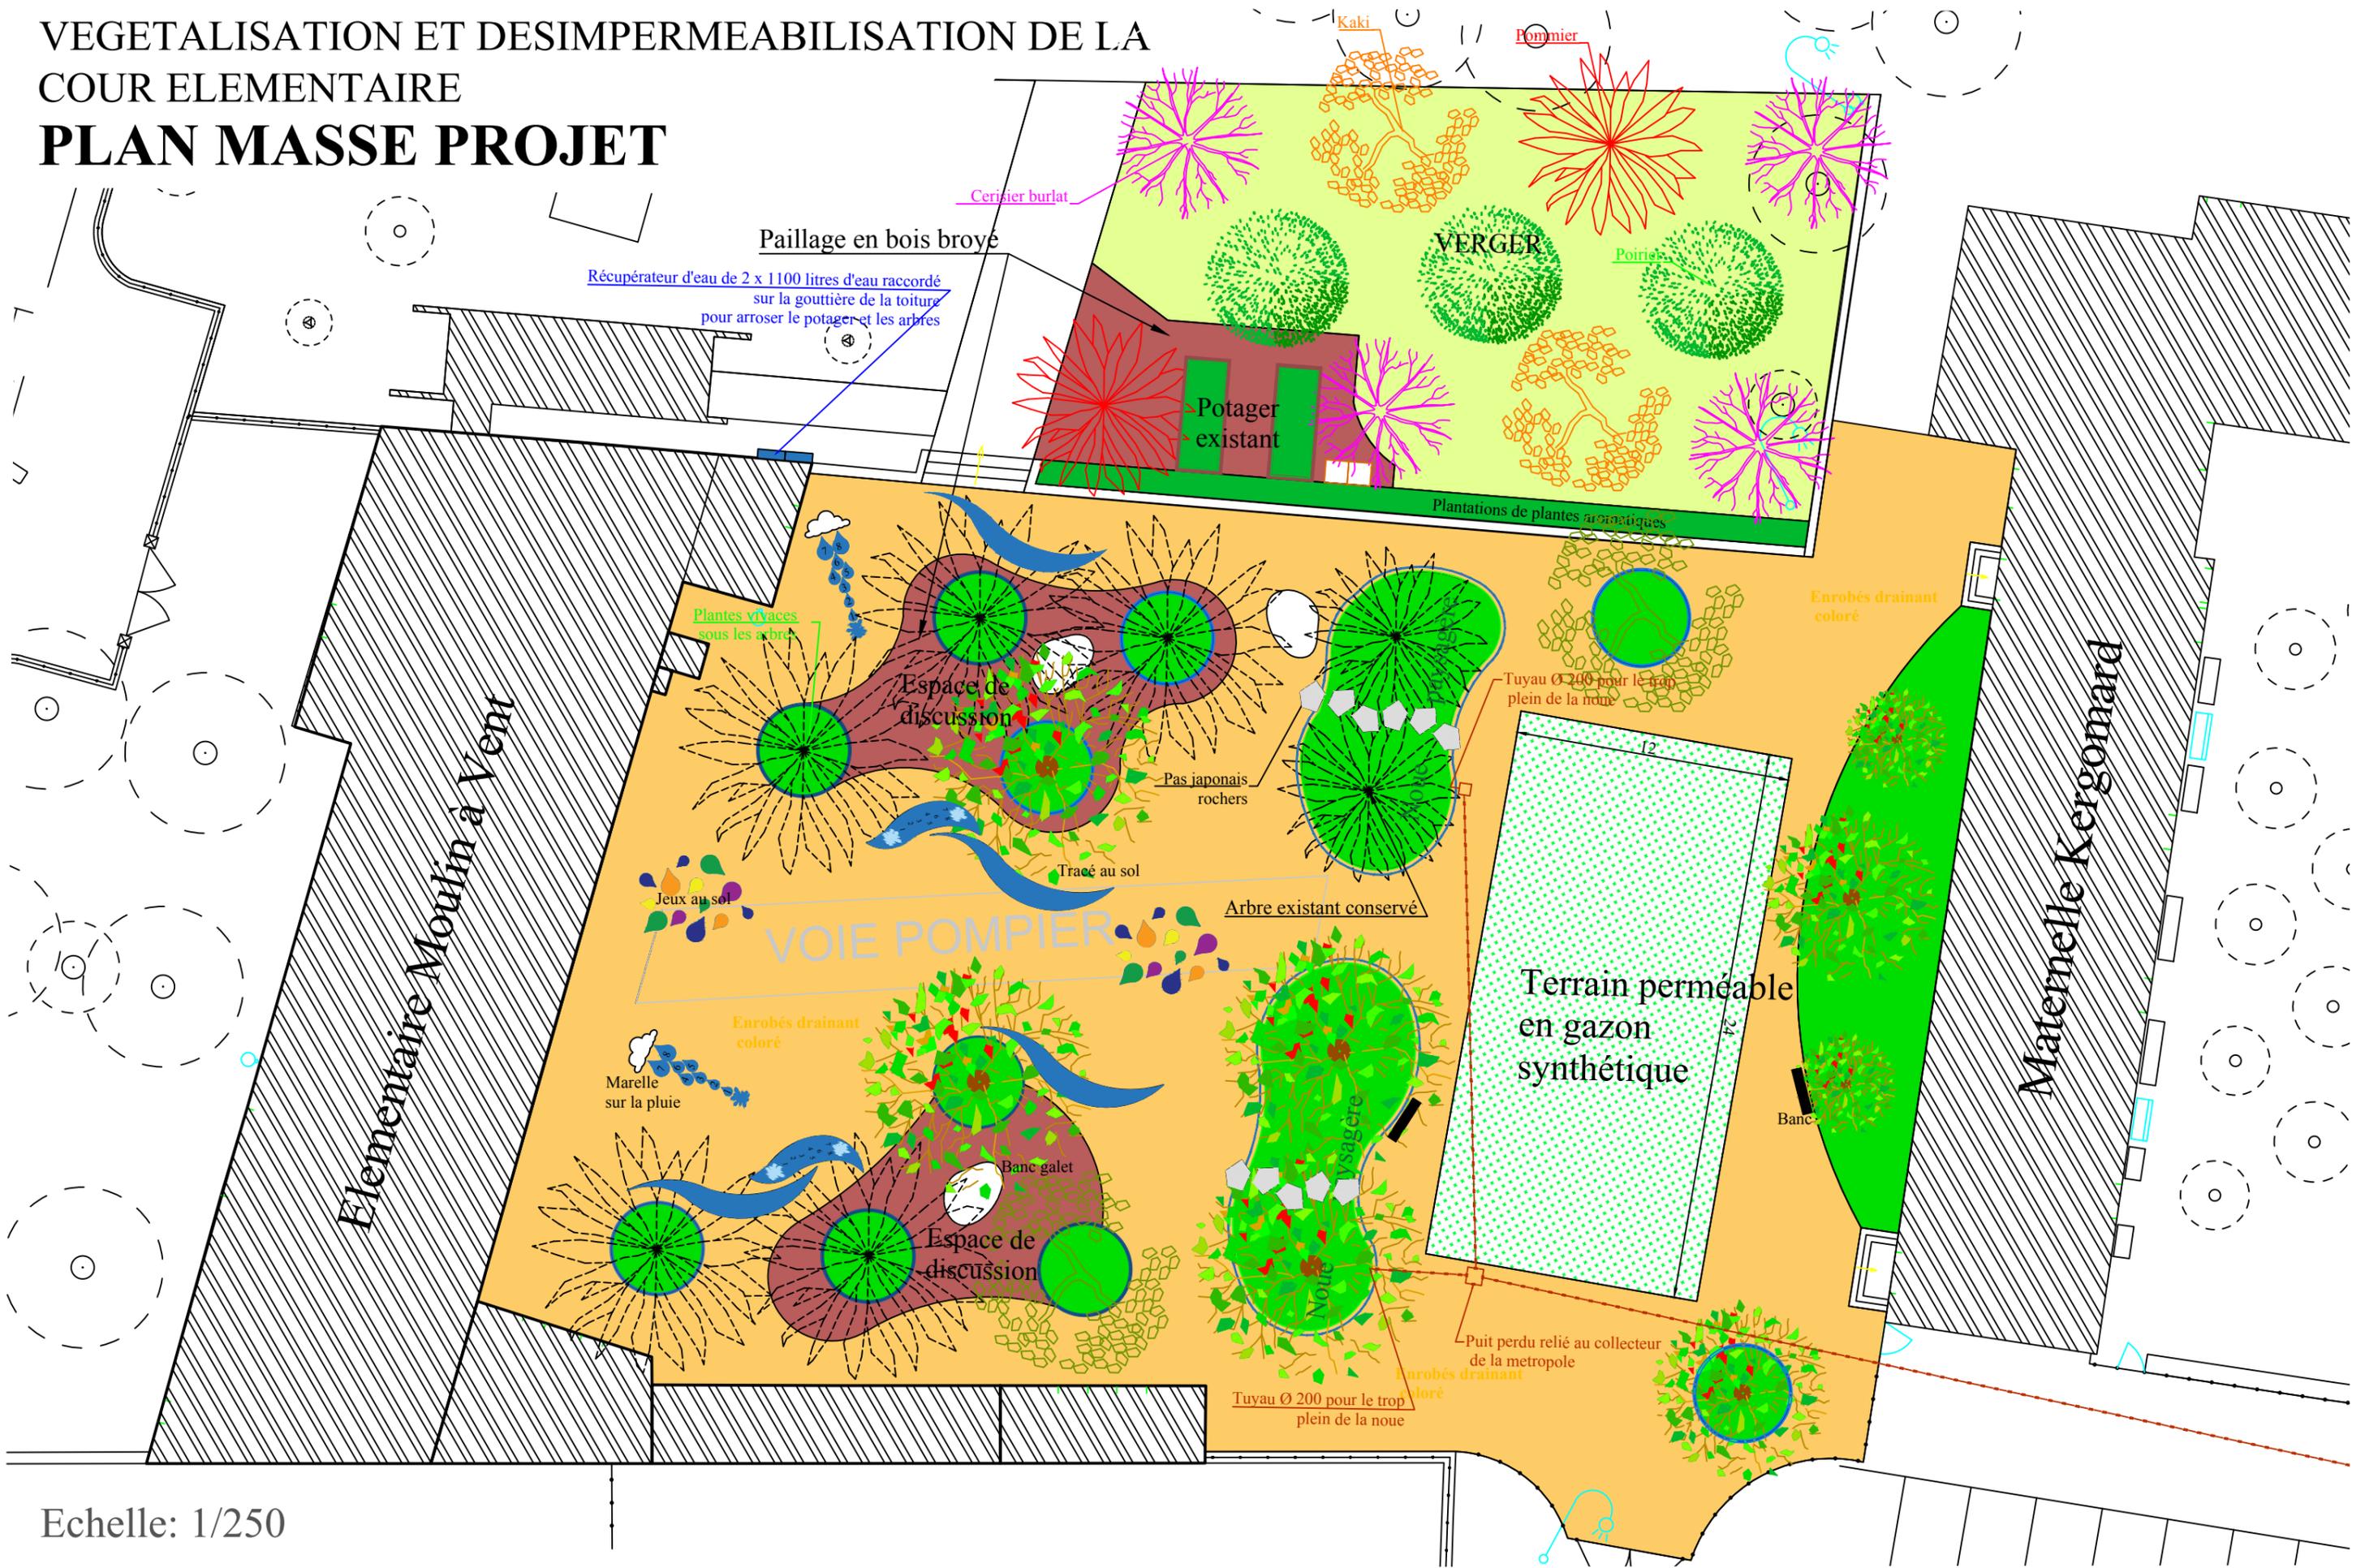

Echelle: 1/250