


GROUPE SCOLAIRE MOULIN A VENT

VEGETALISATION ET DESIMPERMEABILISATION DE LA COUR ELEMENTAIRE

PLAN ETAT DES LIEUX

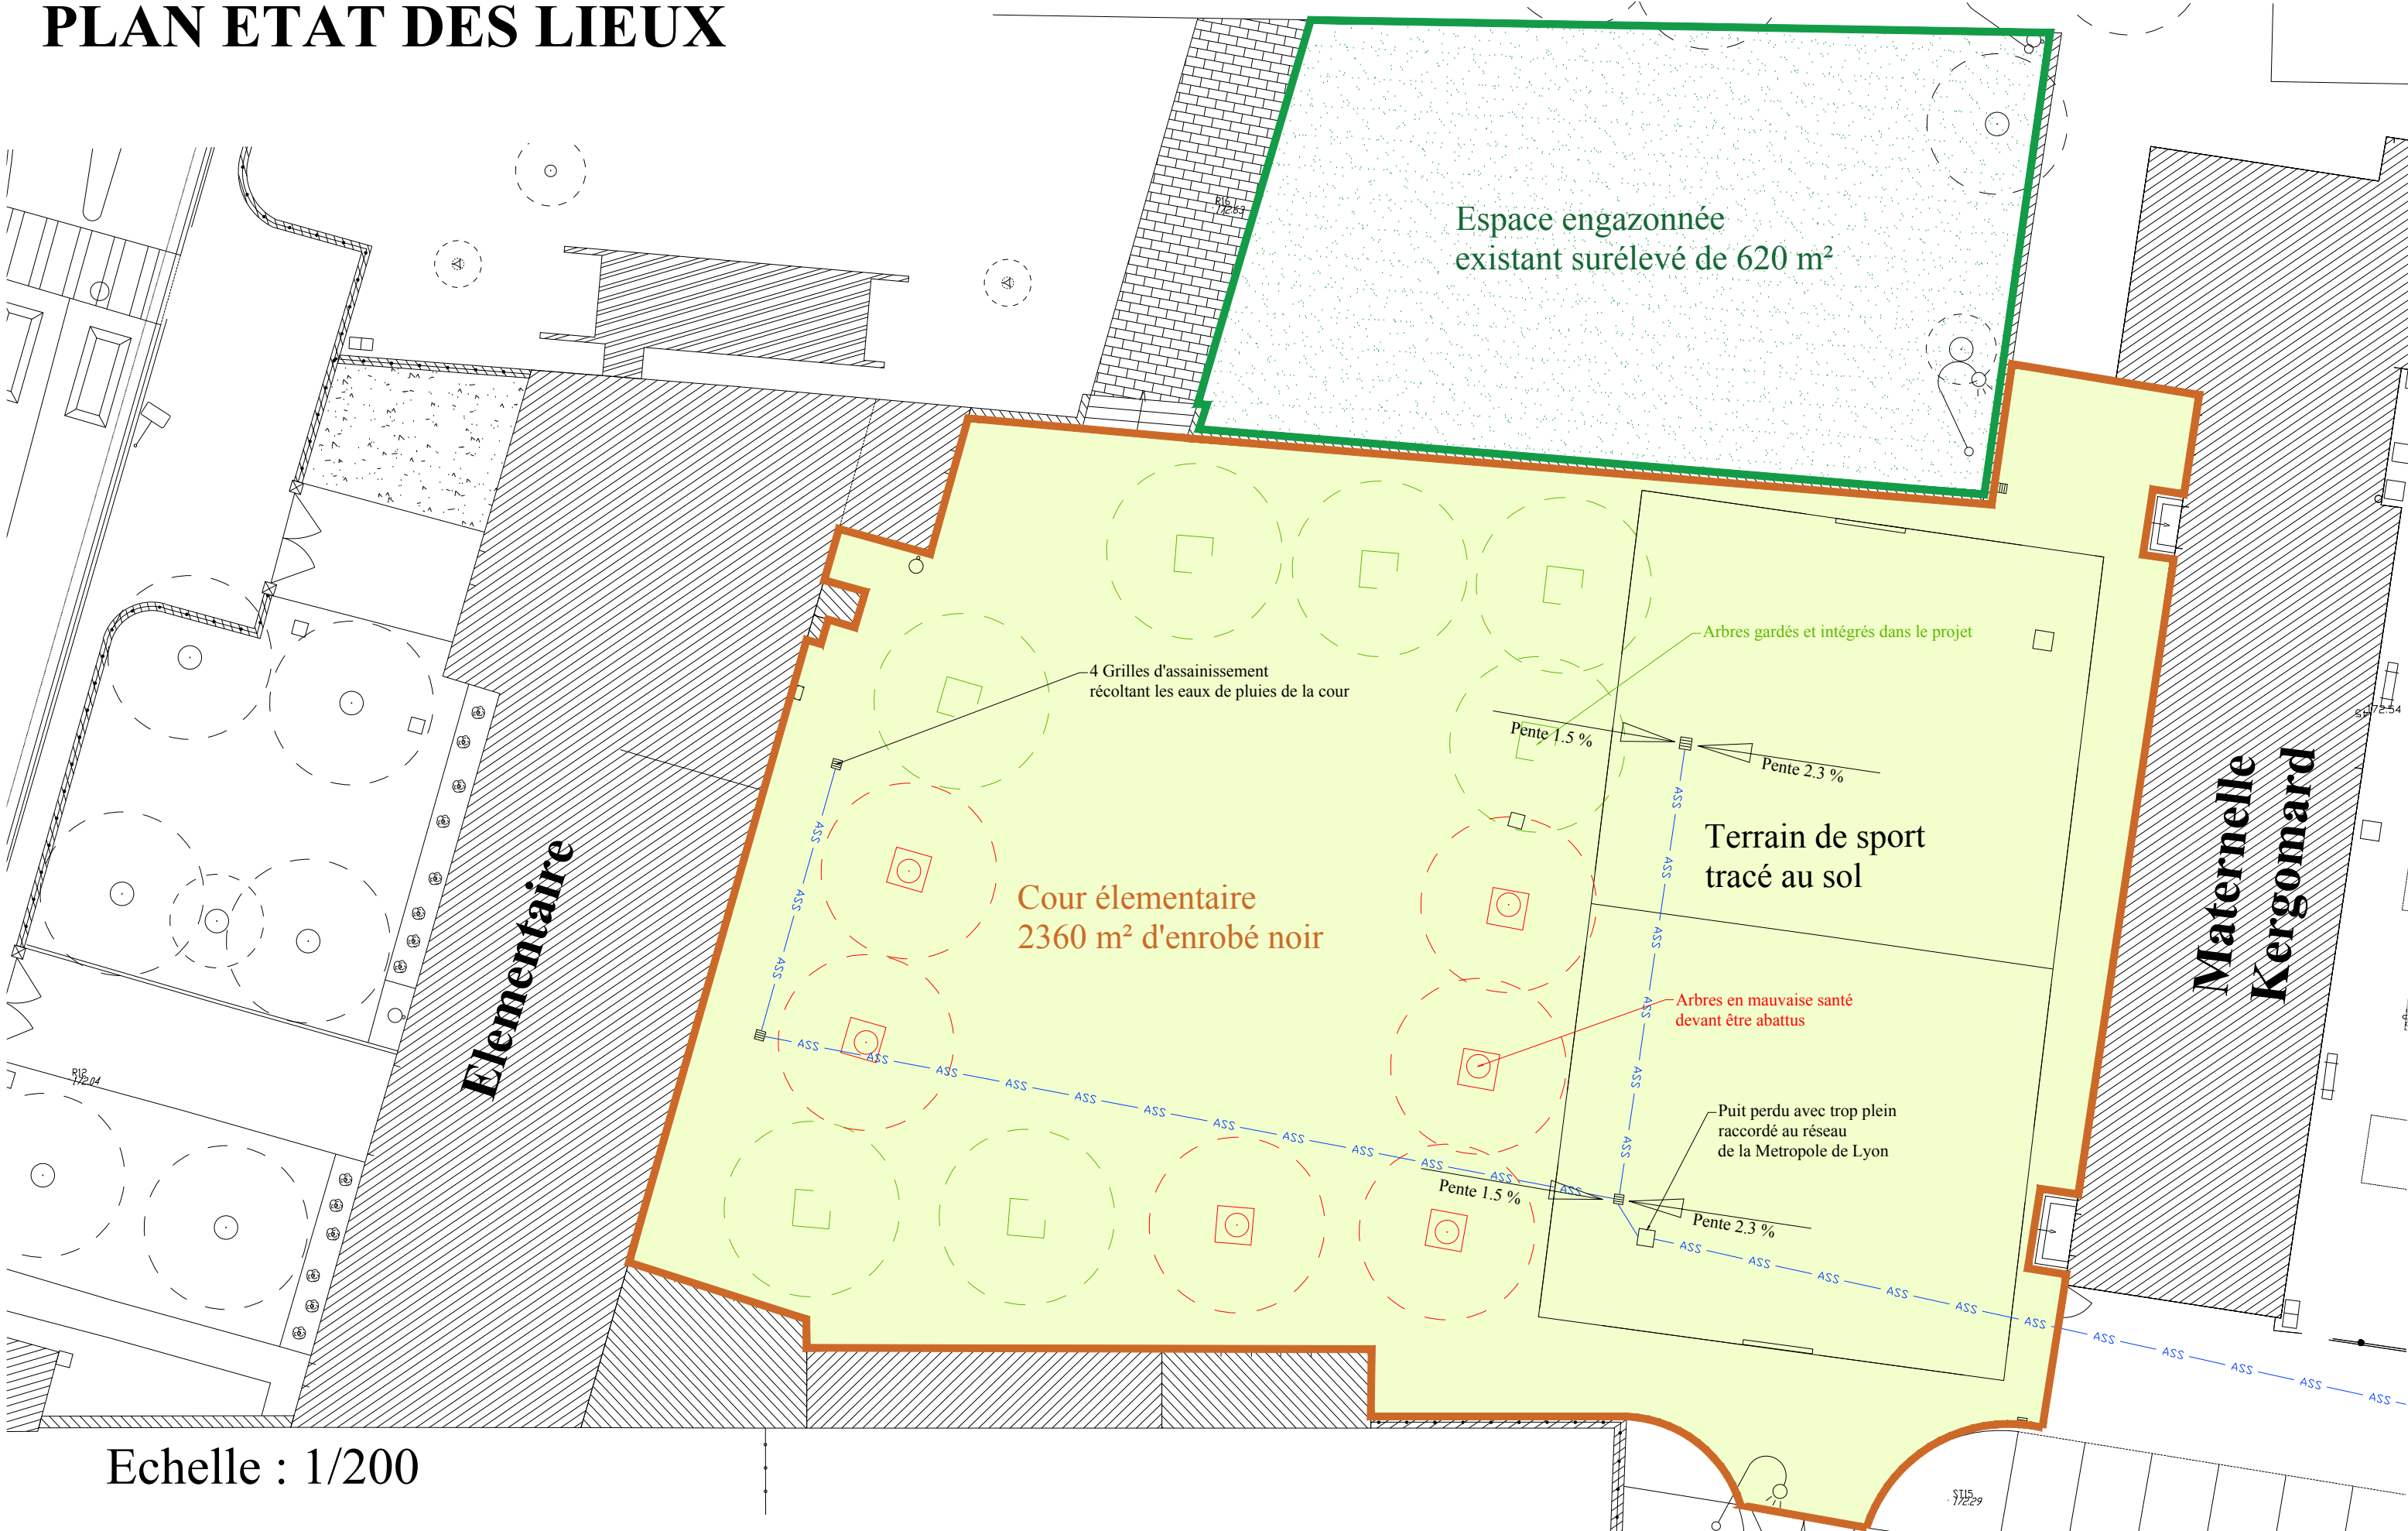

Echelle : 1/200